

Geschoss 1.OG

Büro HNF 971 m<sup>2</sup>

ZF 115 m<sup>2</sup>

Gesamtfläche 1086 m<sup>2</sup>

KONTAKT UND VERMIETUNG

**CBRE**

CBRE Basel



Picassoplatz 8

CH-4052 Basel

T +41 (0) 61 204 40 51

info@petermerianhaus.ch

[www.petermerianhaus.ch](http://www.petermerianhaus.ch)

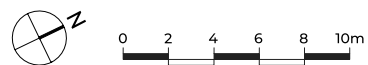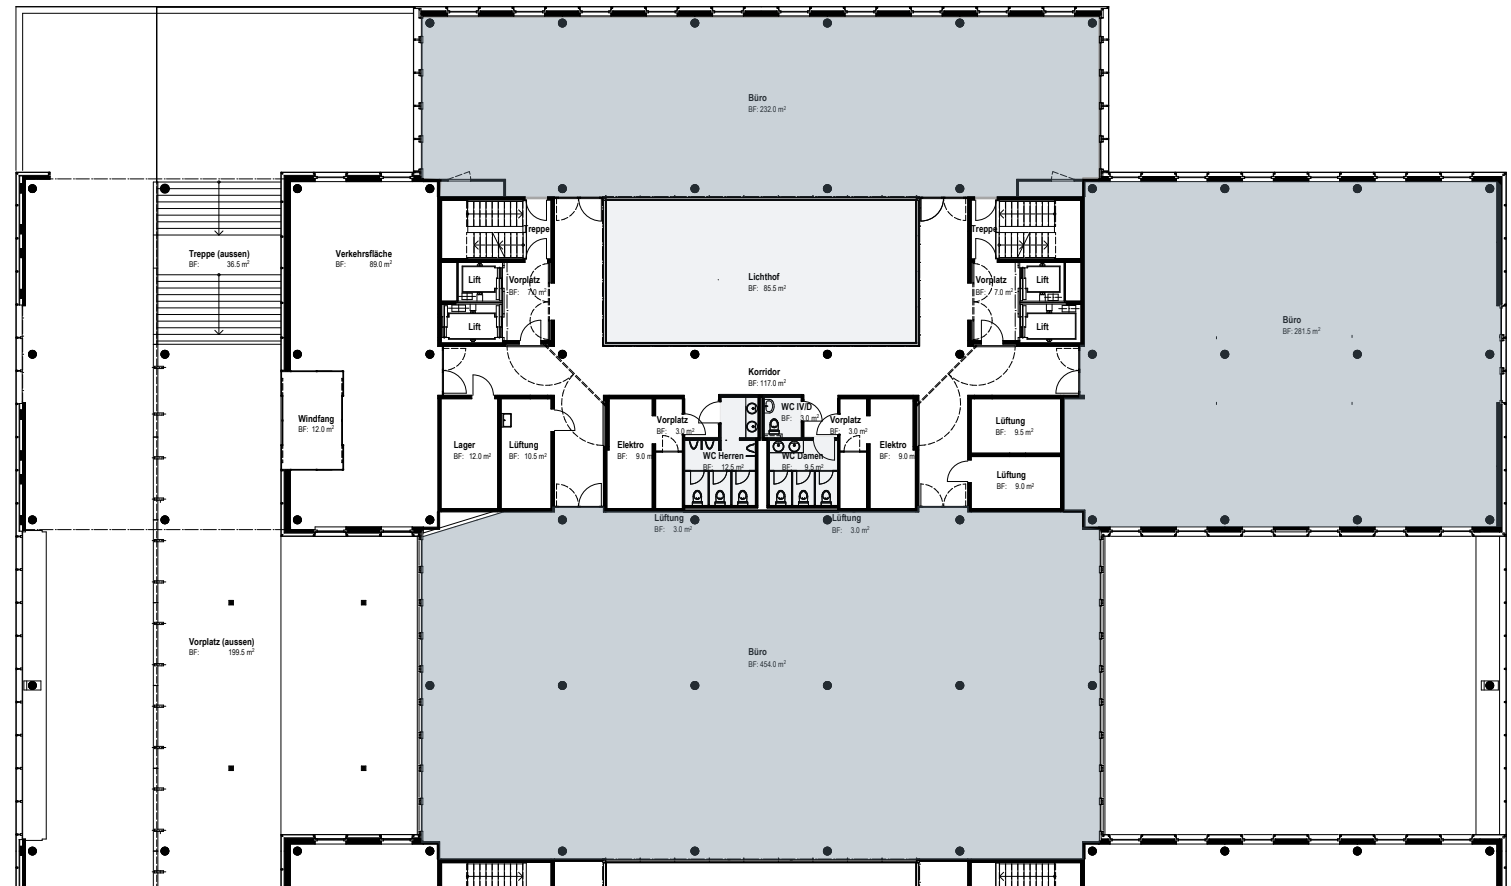

Änderungen und Abweichungen gegenüber den publizierten Angaben bleiben ausdrücklich vorbehalten.