

Geschoss 4. OG

Büro HNF 1067 m²

ZF 314 m²

Gesamtfläche 1381 m²

KONTAKT UND VERMIETUNG

CBRE

CBRE Basel


Picassoplatz 8

CH-4052 Basel

T +41 (0)61 204 40 51

info@petermerianhaus.ch

www.petermerianhaus.ch

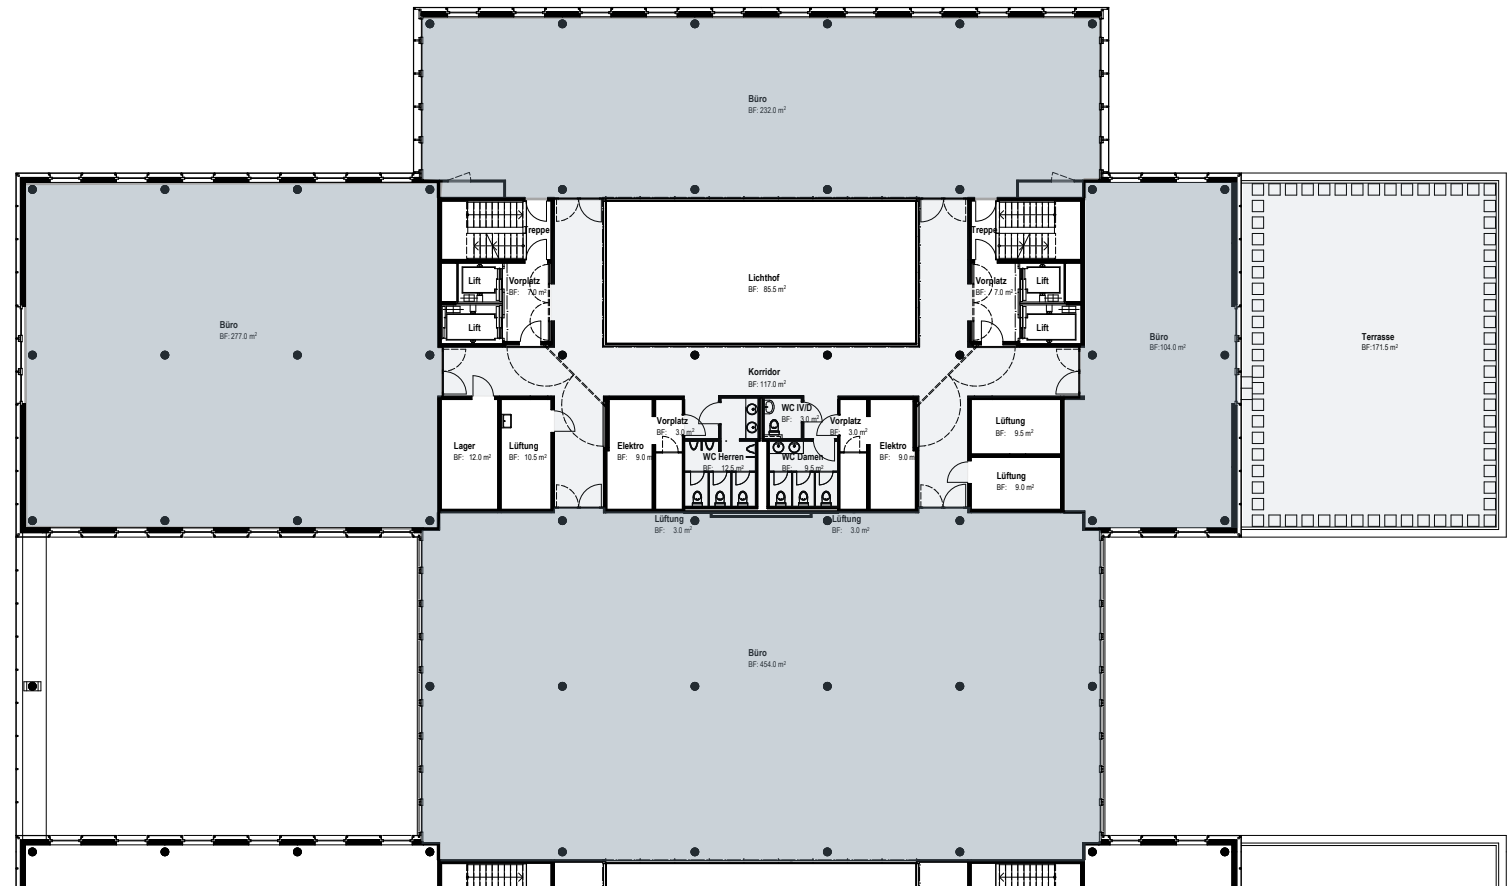

Änderungen und Abweichungen gegenüber den publizierten Angaben bleiben ausdrücklich vorbehalten.