

1.OG

BÜRO 01 Reserviert

Hauptnutzfläche 232 m²

Zuschlagsfläche 28 m²

BÜRO 02 Reserviert


Hauptnutzfläche 282 m²

Zuschlagsfläche 33 m²

BÜRO 03 Reserviert

Hauptnutzfläche 454 m²

Zuschlagsfläche 51 m²

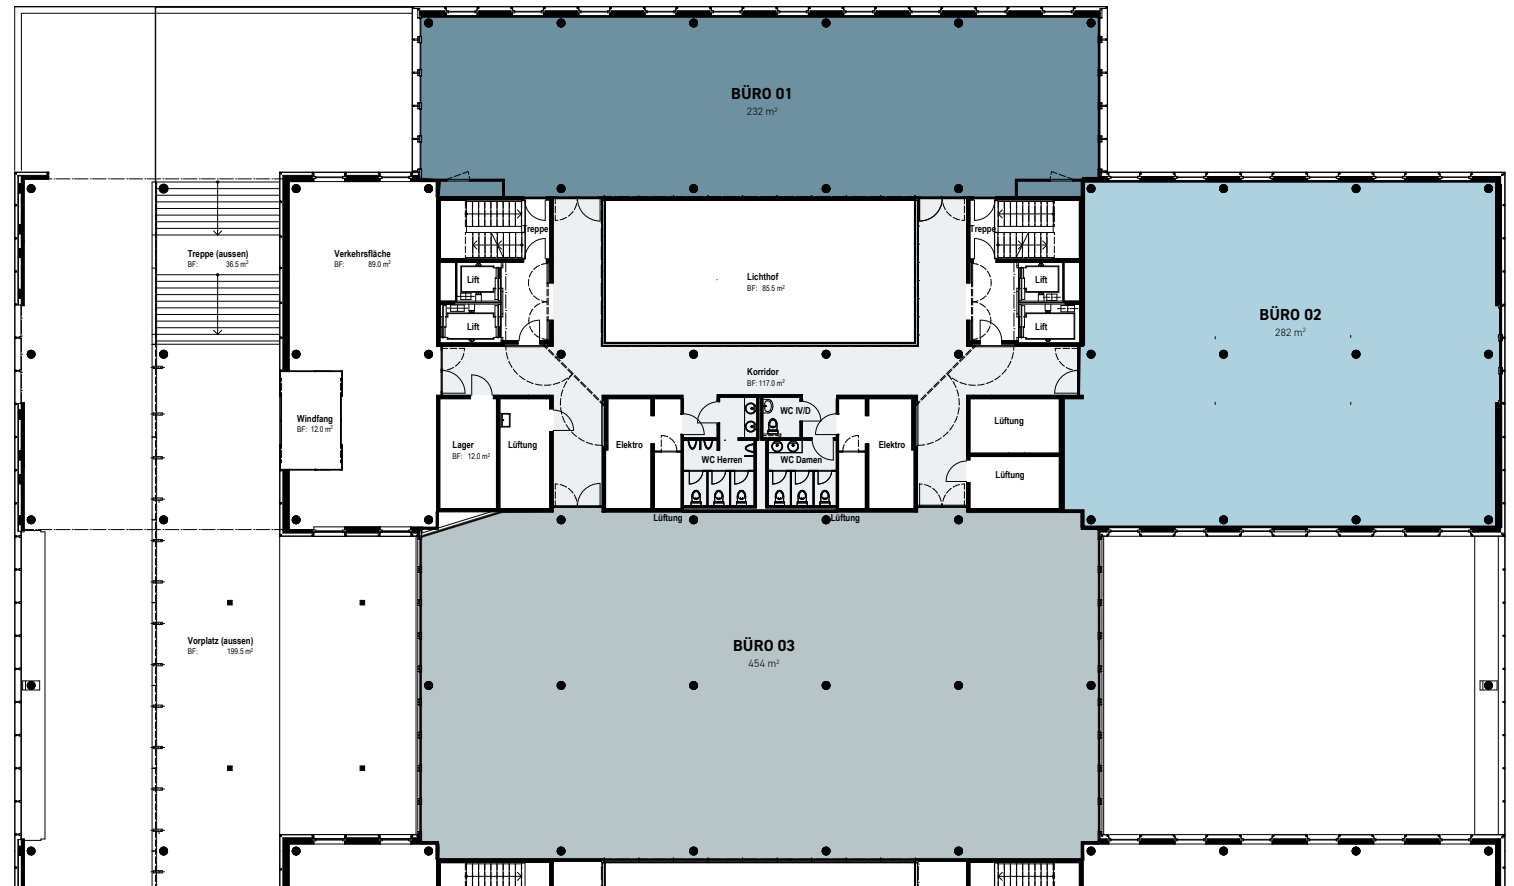

KONTAKT UND VERMIETUNG

CBRE

Céline Flühler

CBRE Basel

Picassoplatz 8

CH-4052 Basel

T +41(0)61 204 40 54

info@petermerianhaus.ch

www.petermerianhaus.ch



Änderungen und Abweichungen gegenüber den publizierten Angaben bleiben ausdrücklich vorbehalten.