

2.0G

BÜRO 01

Hauptnutzfläche	232 m ²
Zuschlagsfläche	27 m ²

BÜRO 02

Hauptnutzfläche	282 m ²
Zuschlagsfläche	33 m ²

BÜRO 03

Hauptnutzfläche	454 m ²
Zuschlagsfläche	51 m ²

BÜRO 04

Hauptnutzfläche	277 m ²
Zuschlagsfläche	31 m ²

KONTAKT UND VERMIETUNG

CBRE

Céline Flühler

CBRE Basel


Picassoplatz 8

CH-4052 Basel

T +41(0)61 204 40 54

info@petermerianhaus.ch

www.petermerianhaus.ch

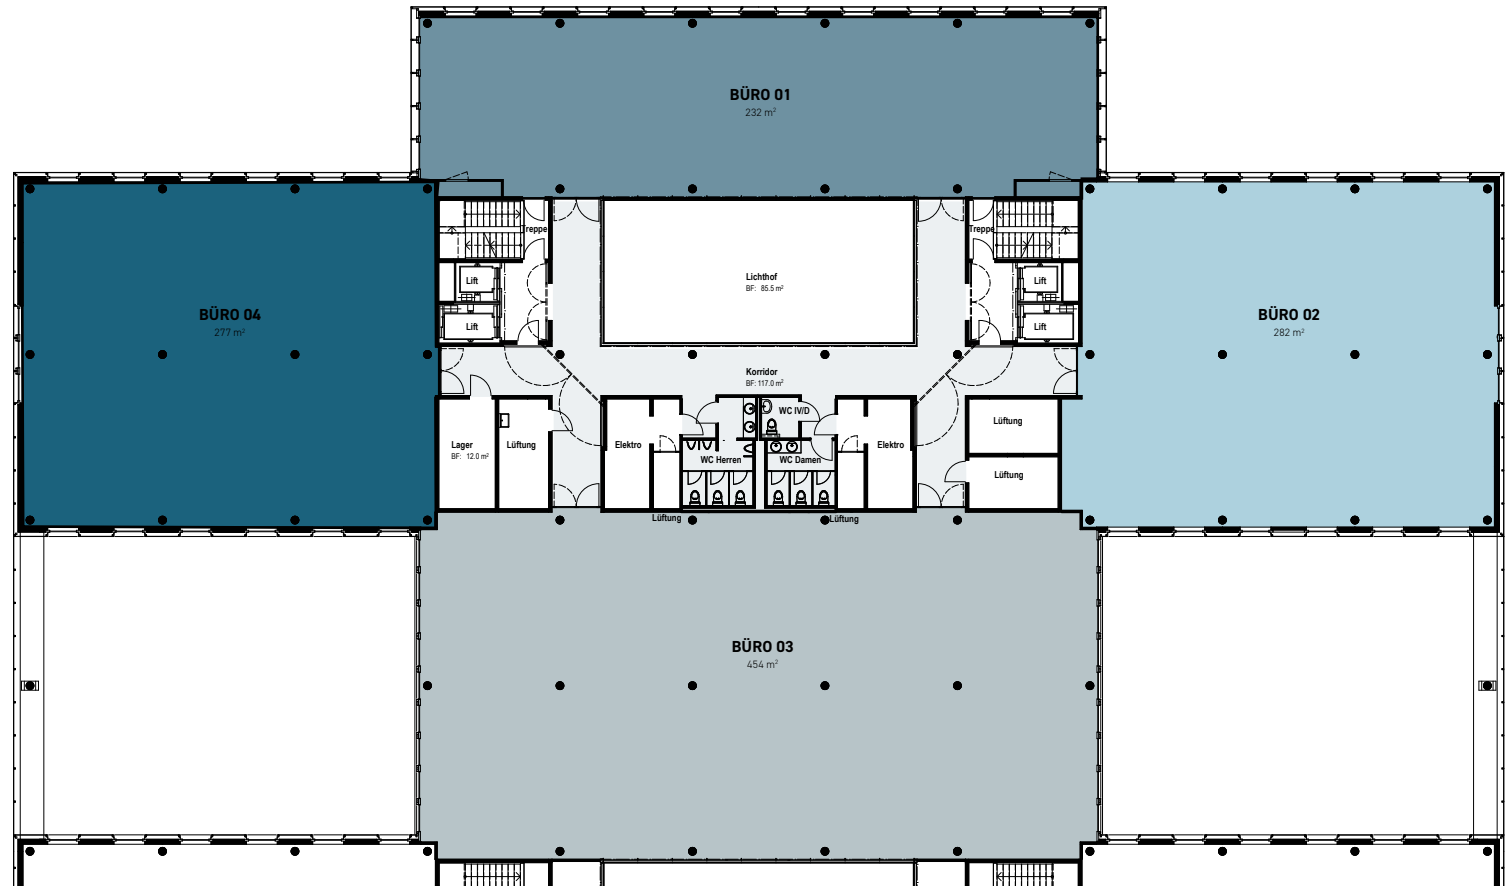

Änderungen und Abweichungen gegenüber den publizierten Angaben bleiben ausdrücklich vorbehalten.