

# 3.0G

## BÜRO 01

Hauptnutzfläche	232 m <sup>2</sup>
Zuschlagsfläche	27 m <sup>2</sup>

## BÜRO 02

Hauptnutzfläche	282 m <sup>2</sup>
Zuschlagsfläche	33 m <sup>2</sup>

## BÜRO 03

Hauptnutzfläche	454 m <sup>2</sup>
Zuschlagsfläche	51 m <sup>2</sup>

## BÜRO 04


Hauptnutzfläche	277 m <sup>2</sup>
Zuschlagsfläche	31 m <sup>2</sup>

### KONTAKT UND VERMIETUNG

# CBRE

Céline Flühler  
CBRE Basel  
Picassoplatz 8  
CH-4052 Basel  
T +41(0)61 204 40 54  
info@petermerianhaus.ch

www.petermerianhaus.ch

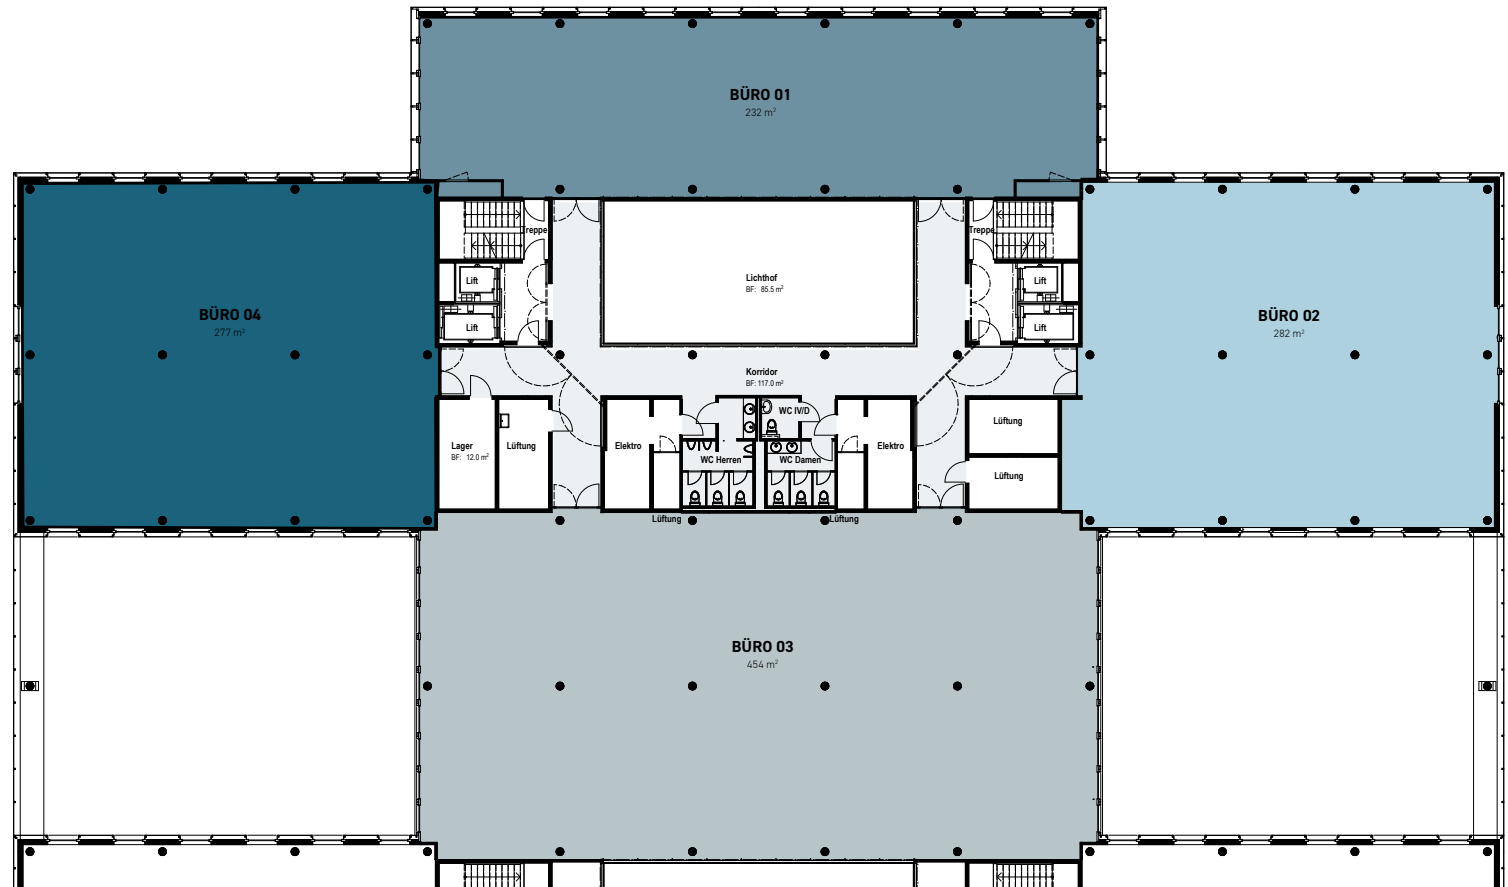

Änderungen und Abweichungen gegenüber den publizierten Angaben bleiben ausdrücklich vorbehalten.