


4.OG

BÜRO

Hauptnutzfläche	1'067 m ²
Zuschlagsfläche	142 m ²
Terrasse	172 m ²

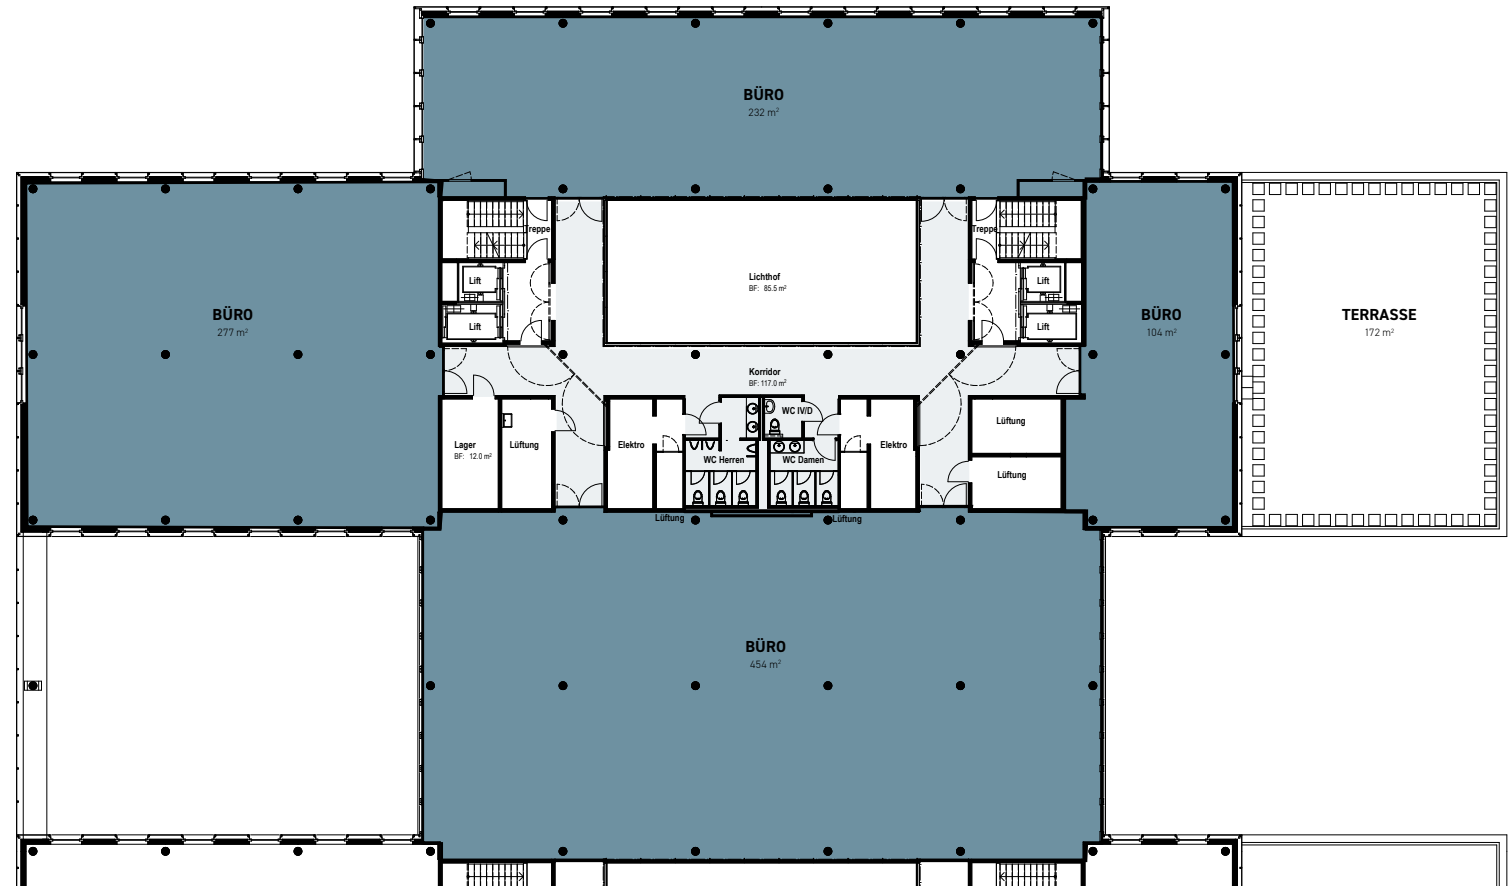

KONTAKT UND VERMIETUNG

CBRE

Céline Flühler
CBRE Basel
Picassoplatz 8
CH-4052 Basel
T +41(0)61 204 40 54
info@petermerianhaus.ch

www.petermerianhaus.ch



Änderungen und Abweichungen gegenüber den publizierten Angaben bleiben ausdrücklich vorbehalten.