


5.0G

BÜRO

| | |
|-----------------|----------------------|
| Hauptnutzfläche | 1'067 m ² |
| Zuschlagsfläche | 142 m ² |

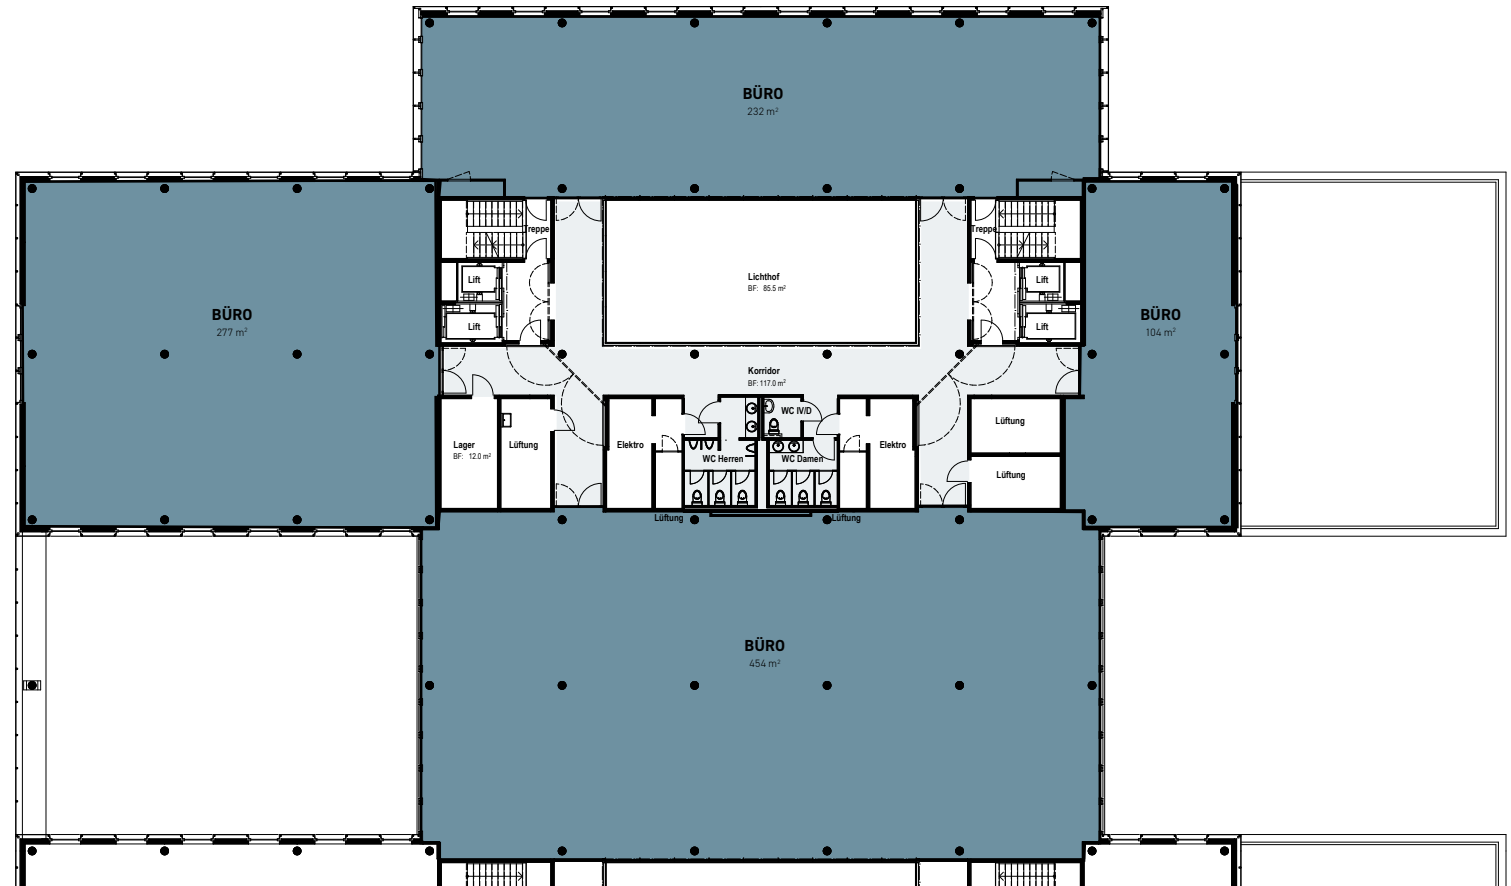

KONTAKT UND VERMIETUNG

CBRE

Céline Flühler
CBRE Basel
Picassoplatz 8
CH-4052 Basel
T +41(0)61 204 40 54
info@petermerianhaus.ch

www.petermerianhaus.ch



Änderungen und Abweichungen gegenüber den publizierten Angaben bleiben ausdrücklich vorbehalten.